
PLANTA PERFILES ESCALA 1/500




PERFILES TRANSVERSALES ESCALA 1/100

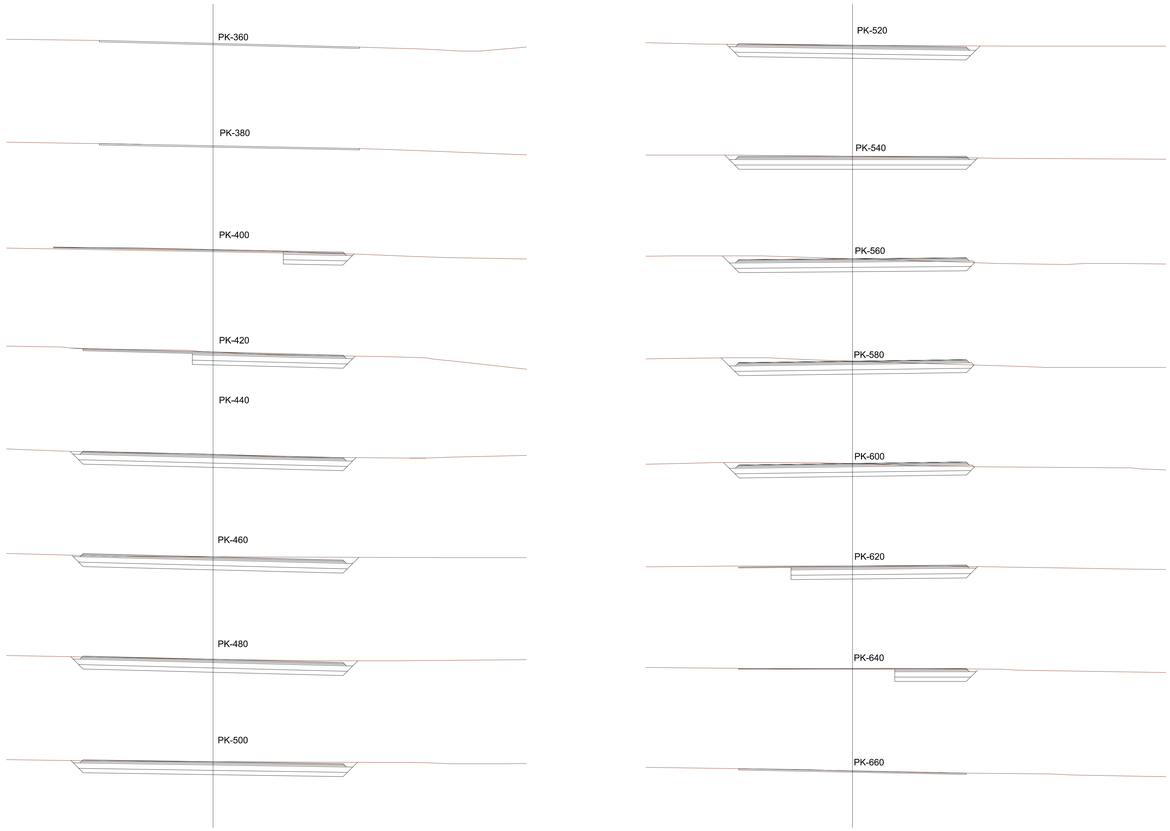

PERFIL LONGITUDINAL

ESCALA HORIZONTAL 1/400
ESCALA VERTICAL 1/40

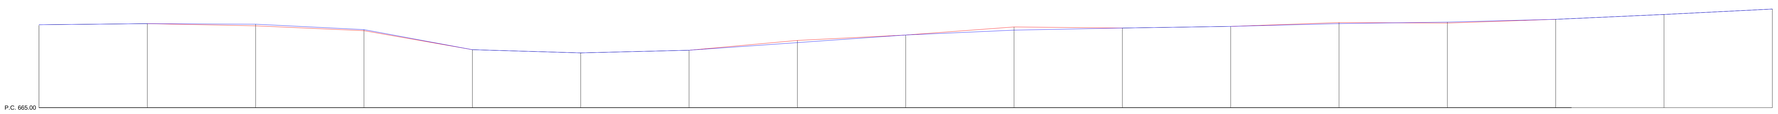

DESMONTE/RELLENO	0.00	0.00	0.03	0.02	0.00	0.00	0.00	-0.04	0.00	-0.06	0.00	0.00	-0.02	0.02	0.00	0.00	0.00		
RASANTE	666.53	666.55	666.54	666.44	666.07	666.01	666.06	666.20	666.34	666.43	666.47	666.50	666.55	666.58	666.63	666.72	666.82		
COTA TERRENO	666.53	666.55	666.51	666.42	666.07	666.01	666.06	666.24	666.34	666.49	666.47	666.50	666.57	666.56	666.63	666.72	666.82		
DISTANCIA A ORIGEN	0.00	20.00	40.00	60.00	80.00	100.00	120.00	140.00	160.00	180.00	200.00	220.00	240.00	260.00	280.00	300.00	320.00		
DISTANCIA PARCIAL	0.00	20.00	20.00	20.00	20.00	20.00	20.00	20.00	20.00	20.00	20.00	20.00	20.00	20.00	20.00	20.00	20.00		
NUMERO PERFIL	PK-360	PK-380	PK-400	PK-420	PK-440	PK-460	PK-480	PK-500	PK-520	PK-540	PK-560	PK-580	PK-600	PK-620	PK-640	PK-660	PK-680		

ALBACETE

CIRCUITO ALBACETE

PAVIMENTACION Y ADAPTACION
CIRCUITO DE VELOCIDAD DE ALBACETE

HIDRURSA
BERNARDO MONSERRAT LAFUENTE
Ingeniero de Caminos Cdo. 7.269
C/Gutiérrez Mas, 1, 3º. 46701 GANDIA. E-mail: hidrursa@hidrursa.com Telf.962 873 653 - Fax.962 876 679

FECHA: JULIO 2014

ESCALA: VARIAS

PLANO DE PROYECTO: TOPOGRAFIA TRAMO I

PLANO Nº: 4.2