

PLANTA PERFILES ESCALA 1/500

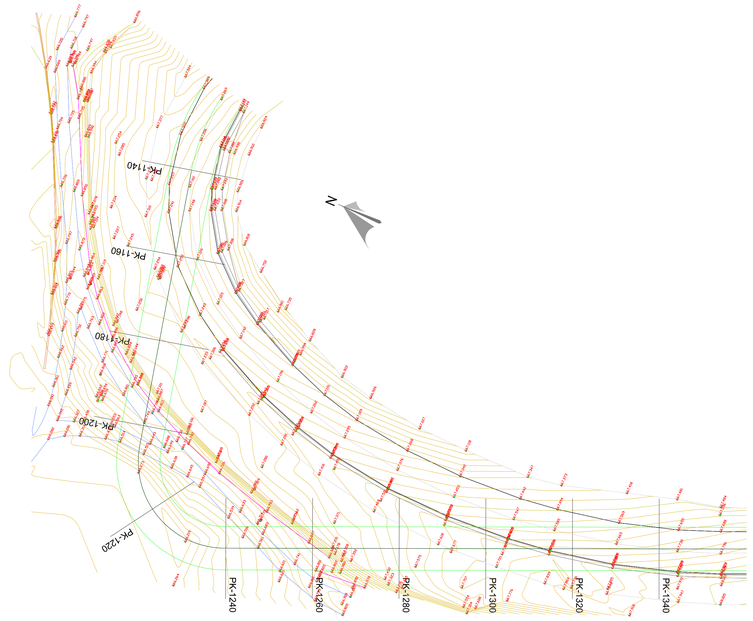


PERFILES TRANSVERSALES ESCALA 1/100

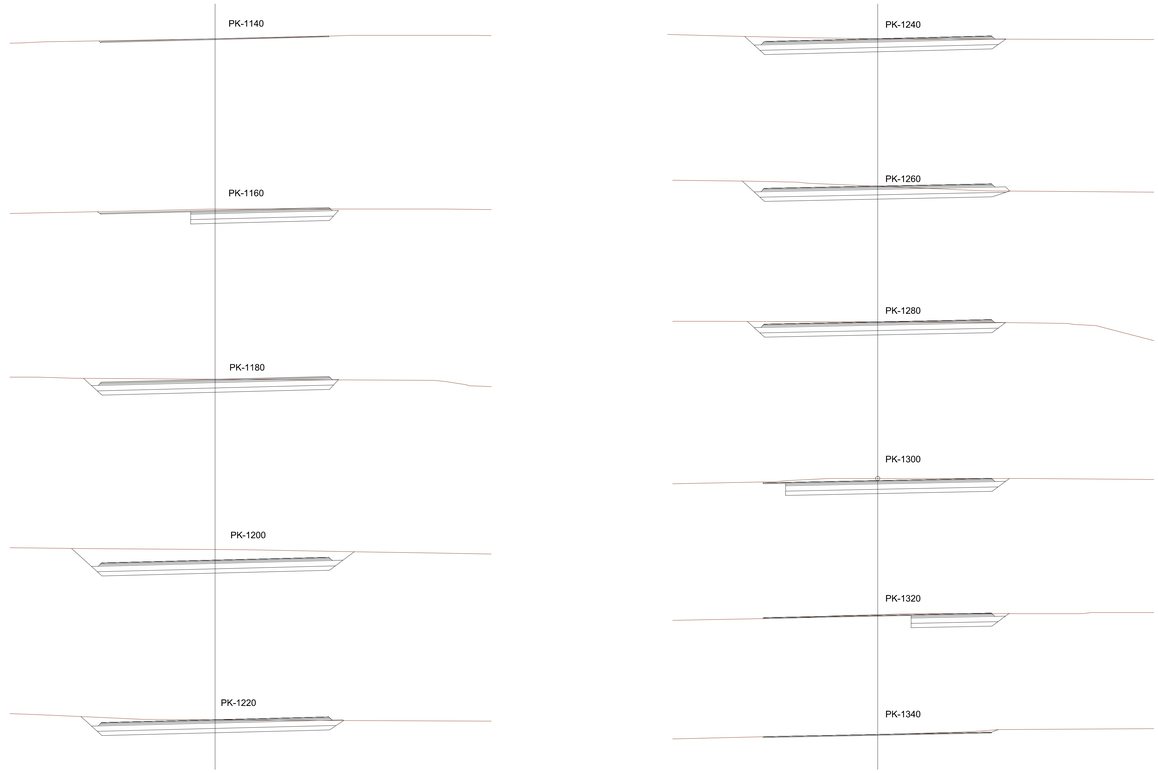

PERFIL LONGITUDINAL

ESCALA HORIZONTAL 1/400
ESCALA VERTICAL 1/40

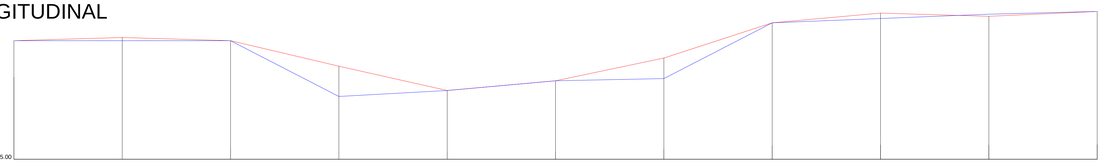

DESMONTE/RELLENO	0.00	-0.06	0.00	-0.49	0.00	0.00	0.38	0.00	-0.10	0.04	0.00
RASANTE	667.19	667.19	667.19	666.23	666.27	666.45	666.49	667.52	667.60	667.68	667.73
COTA TERRENO	667.19	667.25	667.19	666.72	666.27	666.45	666.87	667.52	667.70	667.64	667.73
DISTANCIA A ORIGEN	0.00	20.00	40.00	60.00	80.00	100.00	120.00	140.00	160.00	180.00	200.00
DISTANCIA PARCIAL	0.00	20.00	20.00	20.00	20.00	20.00	20.00	20.00	20.00	20.00	20.00
NUMERO PERFIL	PK-1140	PK-1160	PK-1180	PK-1200	PK-1220	PK-1240	PK-1260	PK-1280	PK-1300	PK-1320	PK-1340

ALBACETE

CIRCUITO ALBACETE

PAVIMENTACION Y ADAPTACION
CIRCUITO DE VELOCIDAD DE ALBACETE

HIDRURSA
BERNARDO MONSERRAT LAFUENTE
Ingeniero de Caminos Cdo. 7.269
C/Gutiérrez Mas, 1, 3º. 46701 GANDIA. E-mail: hidrursa@hidrursa.com Telf.962 873 653 - Fax.962 876 679

FECHA: JULIO 2014

ESCALA: VARIAS

PLANO DE PROYECTO: TOPOGRAFIA TRAMO II

PLANO Nº: 4.3