

PLANTA PERFILES ESCALA 1/500

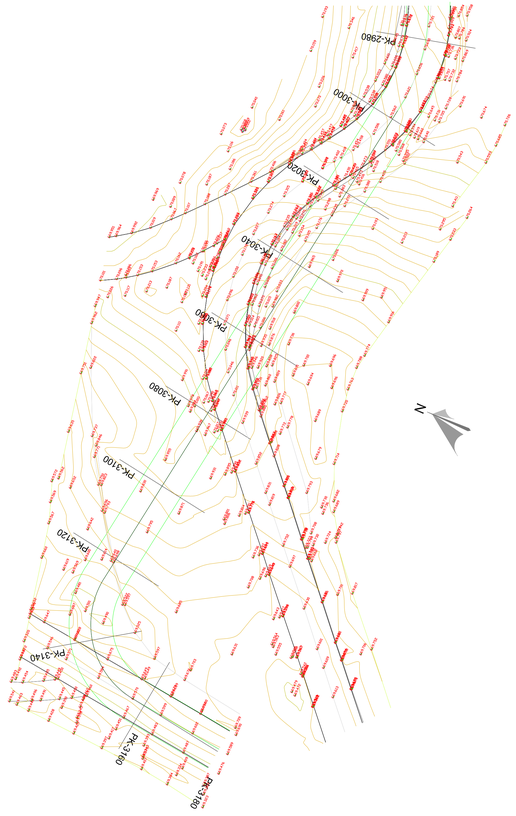

PERFILES TRANSVERSALES ESCALA 1/100

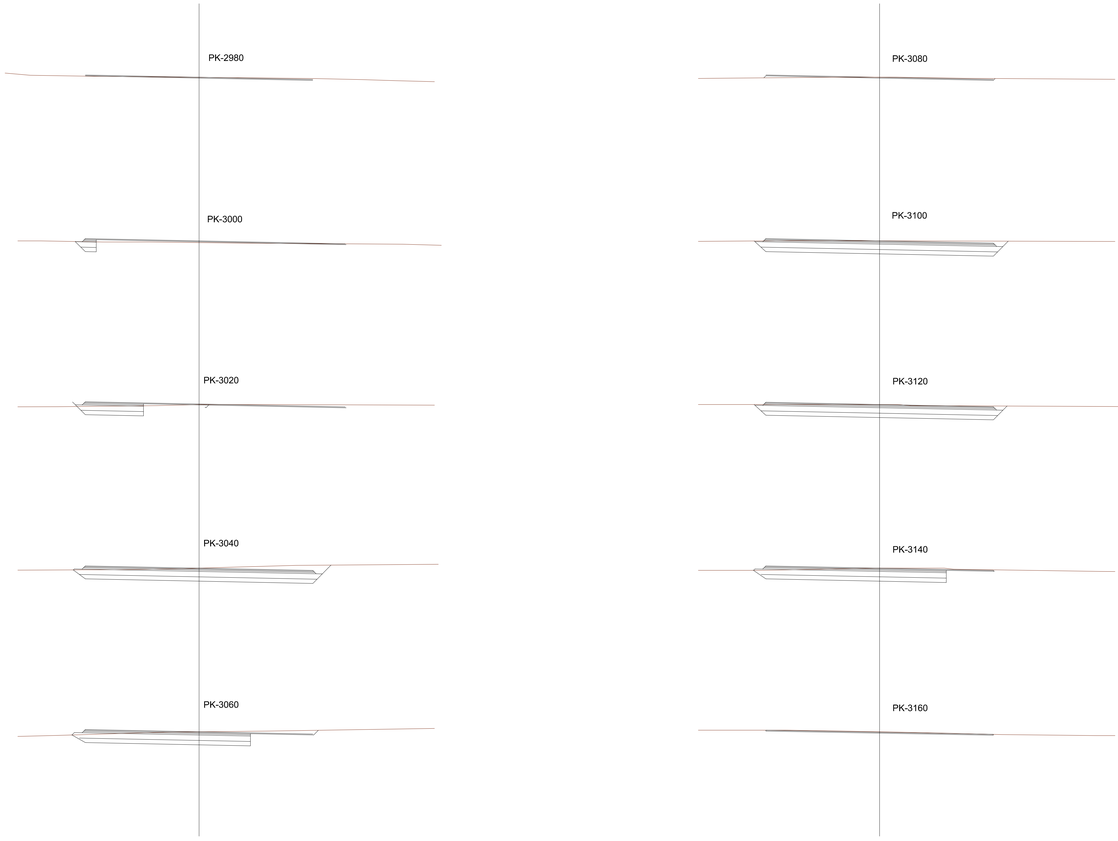

PERFIL LONGITUDINAL

ESCALA HORIZONTAL 1/400
ESCALA VERTICAL 1/40



DESMONTE/RELLENO	0.00	0.00	0.00	0.10	0.10	0.00	0.00	0.00	0.00	0.00
RASANTE	670.70	670.57	670.40	670.13	670.08	670.05	669.88	669.71	669.80	669.57
COTA TERRENO	670.70	670.57	670.40	670.03	669.98	670.05	669.88	669.71	669.80	669.57
DISTANCIA A ORIGEN	0.00	20.00	40.00	60.00	80.00	100.00	120.00	140.00	160.00	180.00
DISTANCIA PARCIAL	0.00	20.00	20.00	20.00	20.00	20.00	20.00	20.00	20.00	20.00
NUMERO PERFIL	PK-2980	PK-3000	PK-3020	PK-3040	PK-3060	PK-3080	PK-3100	PK-3120	PK-3140	PK-3160

ALBACETE

CIRCUITO ALBACETE

PAVIMENTACION Y ADAPTACION
CIRCUITO DE VELOCIDAD DE ALBACETE

HIDRURSA
BERNARDO MONSERRAT LAFUENTE
Ingeniero de Caminos Cdo. 7.269
C/Gutiérrez Mas, 1, 3º. 46701 GANDIA. E-mail: hidrursa@hidrursa.com Telf.962 873 653 - Fax.962 876 679

FECHA: JULIO 2014

ESCALA: VARIAS

PLANO DE PROYECTO: TOPOGRAFIA TRAMO III

PLANO Nº: 4.4