
SECCION TIPO NUEVOS TRAMOS



SECCION TIPO PISTA EXISTENTE



DETALLE PAVIMENTO NUEVOS TRAMOS PISTA

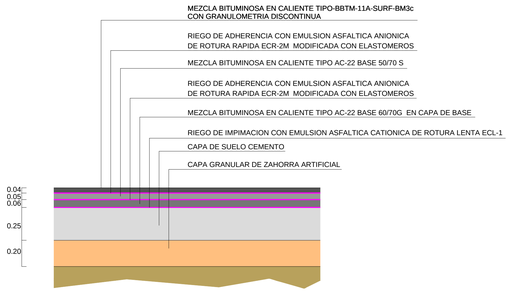


DETALLE PAVIMENTO PISTA EXISTENTE



LONGITUD TRAMOS Y RADIOS CURVAS A EJE

T-	1	RECTA		398,55	0,00
C-	1	CURVA A	DERECHA	111,18	54,18
T-	2	RECTA		55,05	0,00
C-	2	CURVA A	IZQUIERDA	56,35	94,85
T-	3	RECTA		50,57	0,00
C-	3	CURVA A	DERECHA	106,73	81,35
T-	4	RECTA		120,56	0,00
C-	4	CURVA A	DERECHA	91,66	30,29
T-	5	RECTA		108,98	0,00
C-	5	CURVA A	IZQUIERDA	40,59	45,47
T-	6	RECTA		64,45	0,00
C-	6	CURVA A	IZQUIERDA	35,10	20,00
T-	7	RECTA		332,15	0,00
C-	7	CURVA A	IZQUIERDA	30,94	35,62
T-	8	RECTA		218,51	0,00
C-	8	CURVA A	IZQUIERDA	209,47	66,75
T-	9	RECTA		70,21	0,00
C-	9	CURVA A	DERECHA	54,79	39,12
T-	10	RECTA		143,30	0,00
C-	10	CURVA A	DERECHA	75,51	39,86
C-	11	CURVA A	DERECHA	64,65	91,25
T-	11	RECTA		308,52	0,00
C-	12	CURVA A	DERECHA	103,26	66,00
T-	12	RECTA		121,20	0,00
C-	13	CURVA A	DERECHA	22,03	42,05
T-	13	RECTA		130,67	0,00
C-	14	CURVA A	IZQUIERDA	32,02	20,00
T-	14	RECTA		37,90	0,00
C-	15	CURVA A	DERECHA	192,53	73,71
T-	15	RECTA		79,60	0,00
T-	16	RECTA		117,10	0,00

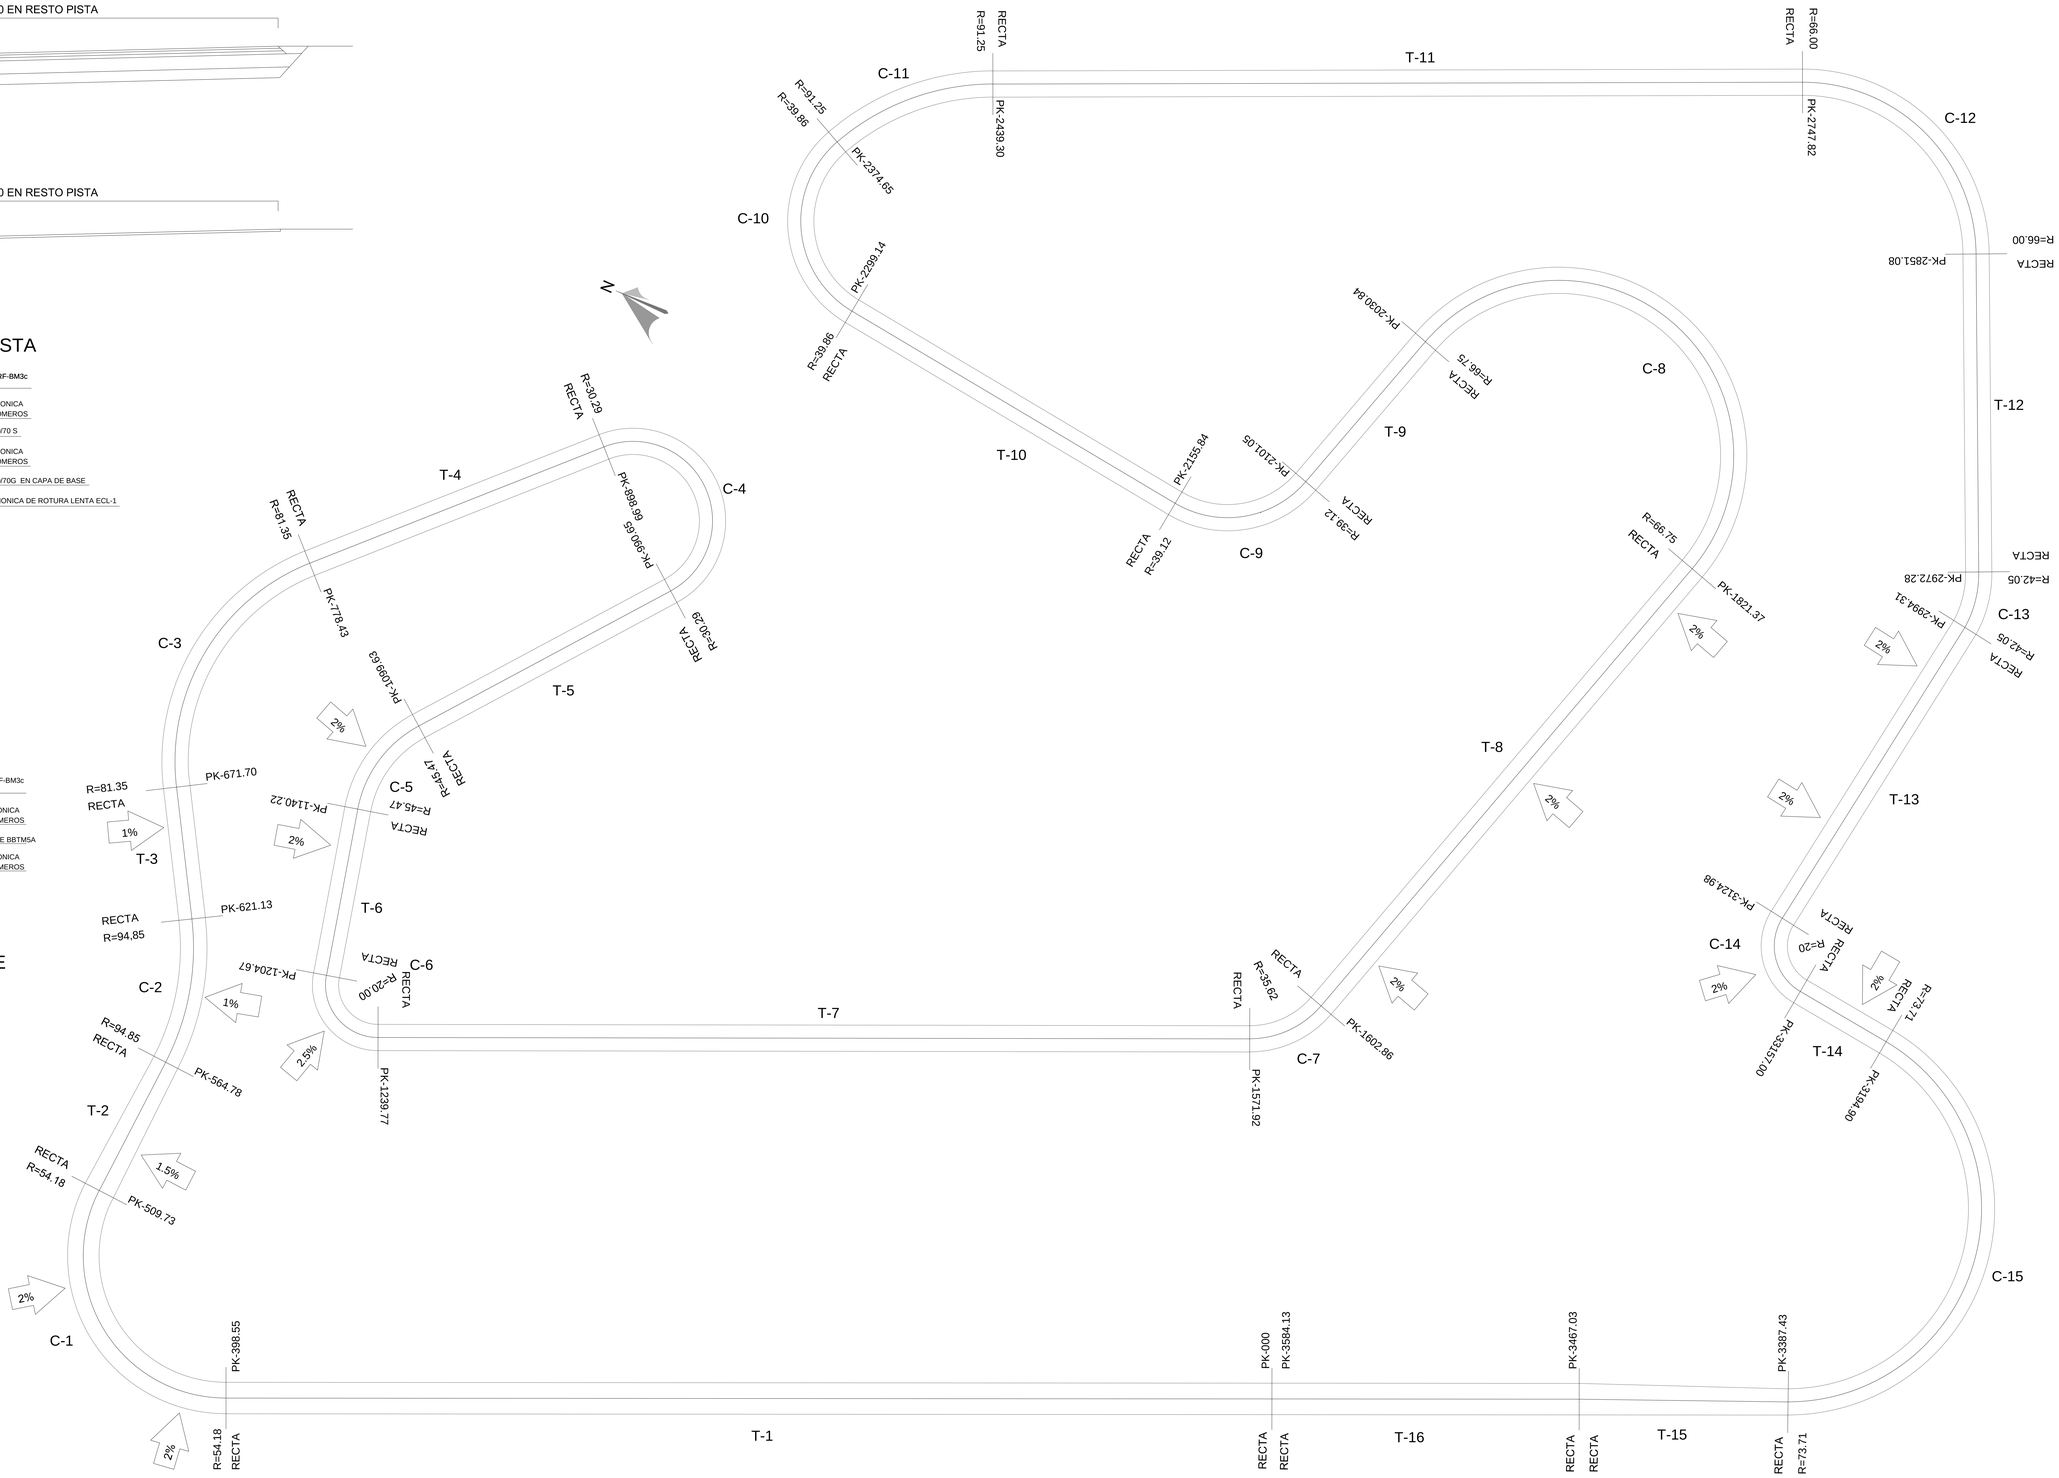

ALBACETE

CIRCUITO ALBACETE

PAVIMENTACION Y ADAPTACION CIRCUITO DE VELOCIDAD DE ALBACETE

HIDRURSA
BERNARDO MONSERRAT LAFUENTE
Ingeniero de Caminos Cdo. 7.269
C/Gutiérrez Mas, 1, 3º. 46701 GANDIA. E-mail: hidrursa@hidrursa.com Telf.962 873 653 – Fax.962 876 679

FECHA: JULIO 2014

ESCALA: 1/1000

PLANO DE PROYECTO: ALINEACIONES, PERALTES Y SECCIONES TIPO

PLANO Nº: 6