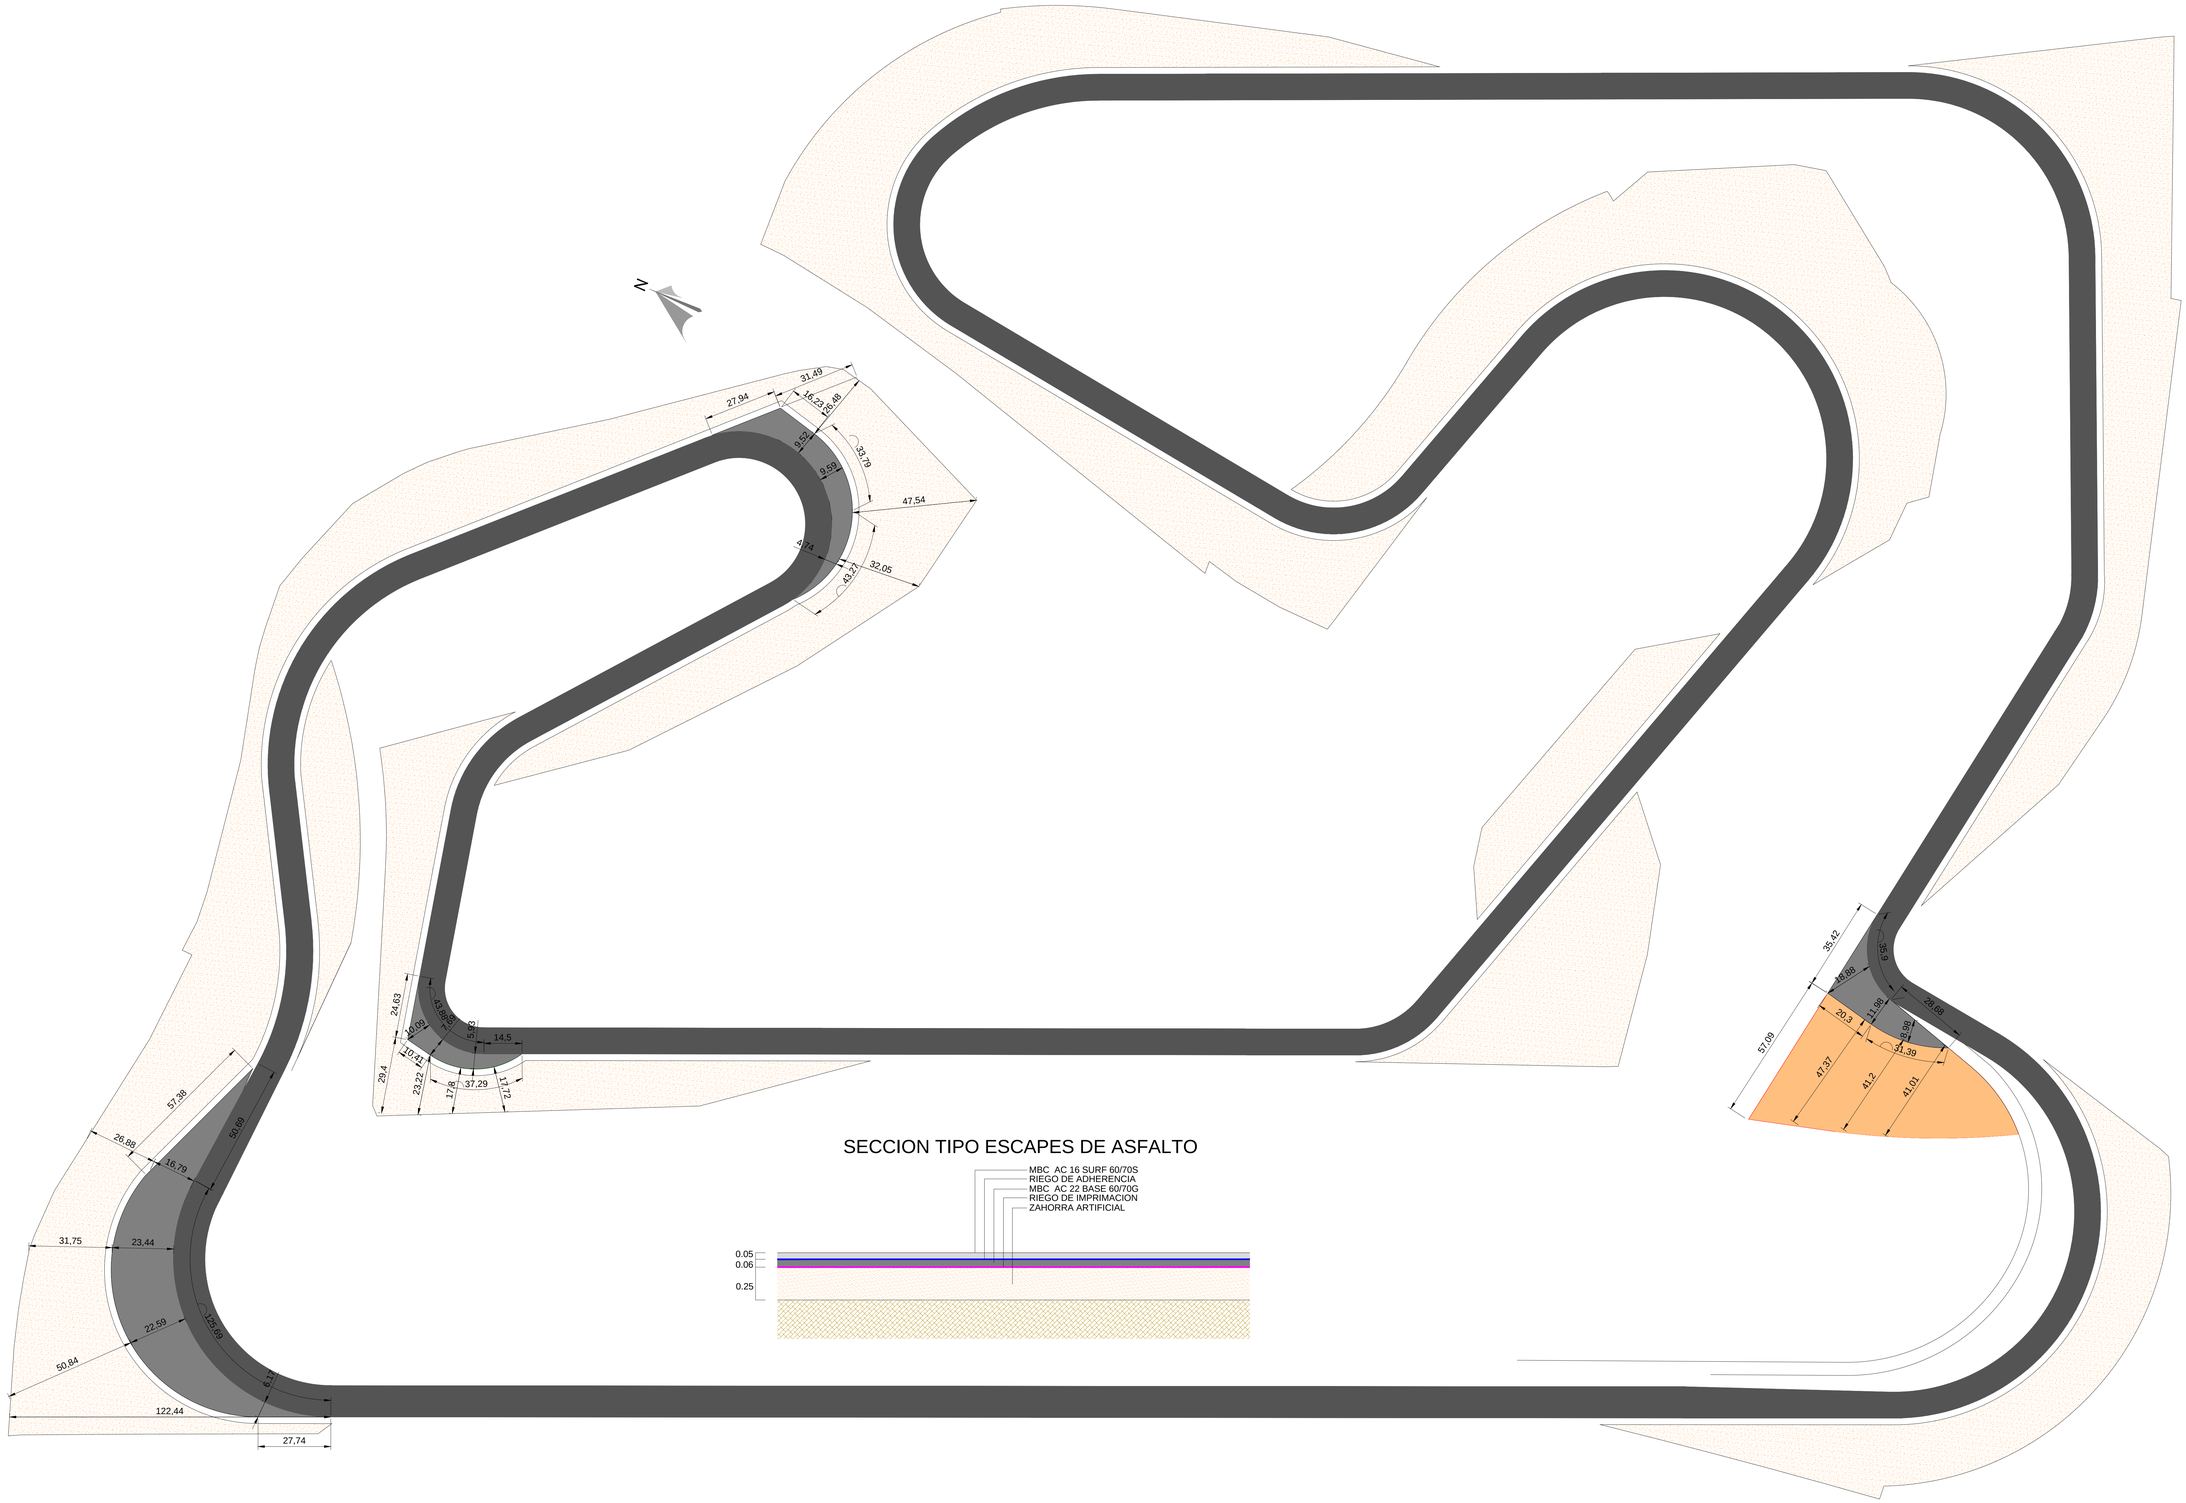


SECCION TIPO ESCAPES DE ASFALTO

ALBACETE

CIRCUITO ALBACETE

PAVIMENTACION Y ADAPTACION
CIRCUITO DE VELOCIDAD DE ALBACETE

HIDRURSA
BERNARDO MONSERRAT LAFUENTE
Ingeniero de Caminos Cdo. 7.269
C/Gutiérrez Mas, 1, 3º. 46701 GANDIA. E-mail: hidrursa@hidrursa.com
Telf.962 873 653 - Fax.962 876 679

FECHA: JULIO 2014

ESCALA: 1/1000

PLANO DE PROYECTO: ESCAPES

PLANO Nº: 8